


Oprawa typu BOYEN 4/70 W

Słup metalowy L=5m.

L = 5m

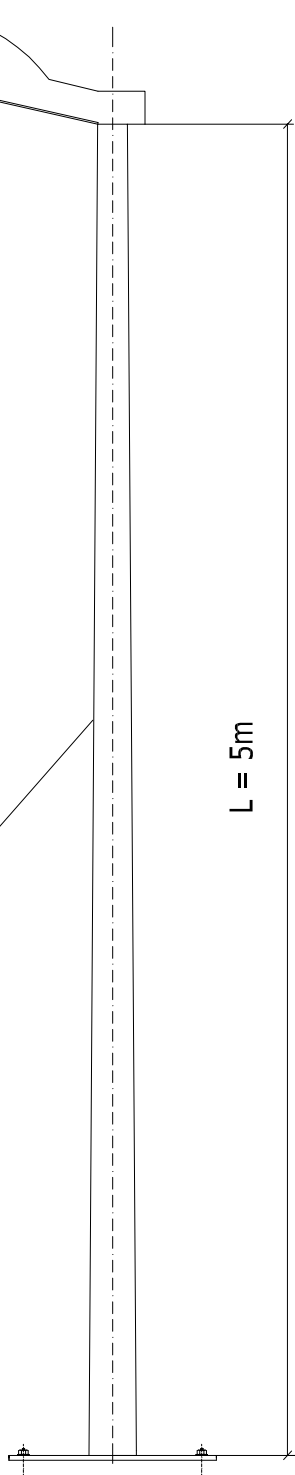

Projekt:	BUDOWA DWUKOMOROWEGO ZBIORNIKA WODY PITNEJ O POJEMNOŚCI 576 m ³ NA TERENIE PRZEDSIĘBIORSTWA KOMUNALNEGO W NĘDZU		
Temat:	SŁUP OŚWIETLENIOWY		
Lokalizacja:	Nędza, dz. nr 981, 980, 945, 944, 1003, 922/40, 985, 990, 106	Skala:	Nr rys.: E-4
Inwestor:	Przedsiębiorstwo Komunalne Sp. z o.o., ul. Nad Sumią 2, 47 - 440 Nędza	Branża:	elektryczna
Projektant:	Inż. Andrzej Uchański upr. nr 99/89/Op	Stadium:	projekt budowlany
Opracowanie:		Data:	maj 2018r.